


Główny Energetyk
Janusz Stanisław

Schemat przebiegu rurociągów gazowych na terenie Koksowni Częstochowa Nowa Sp.zo.o.

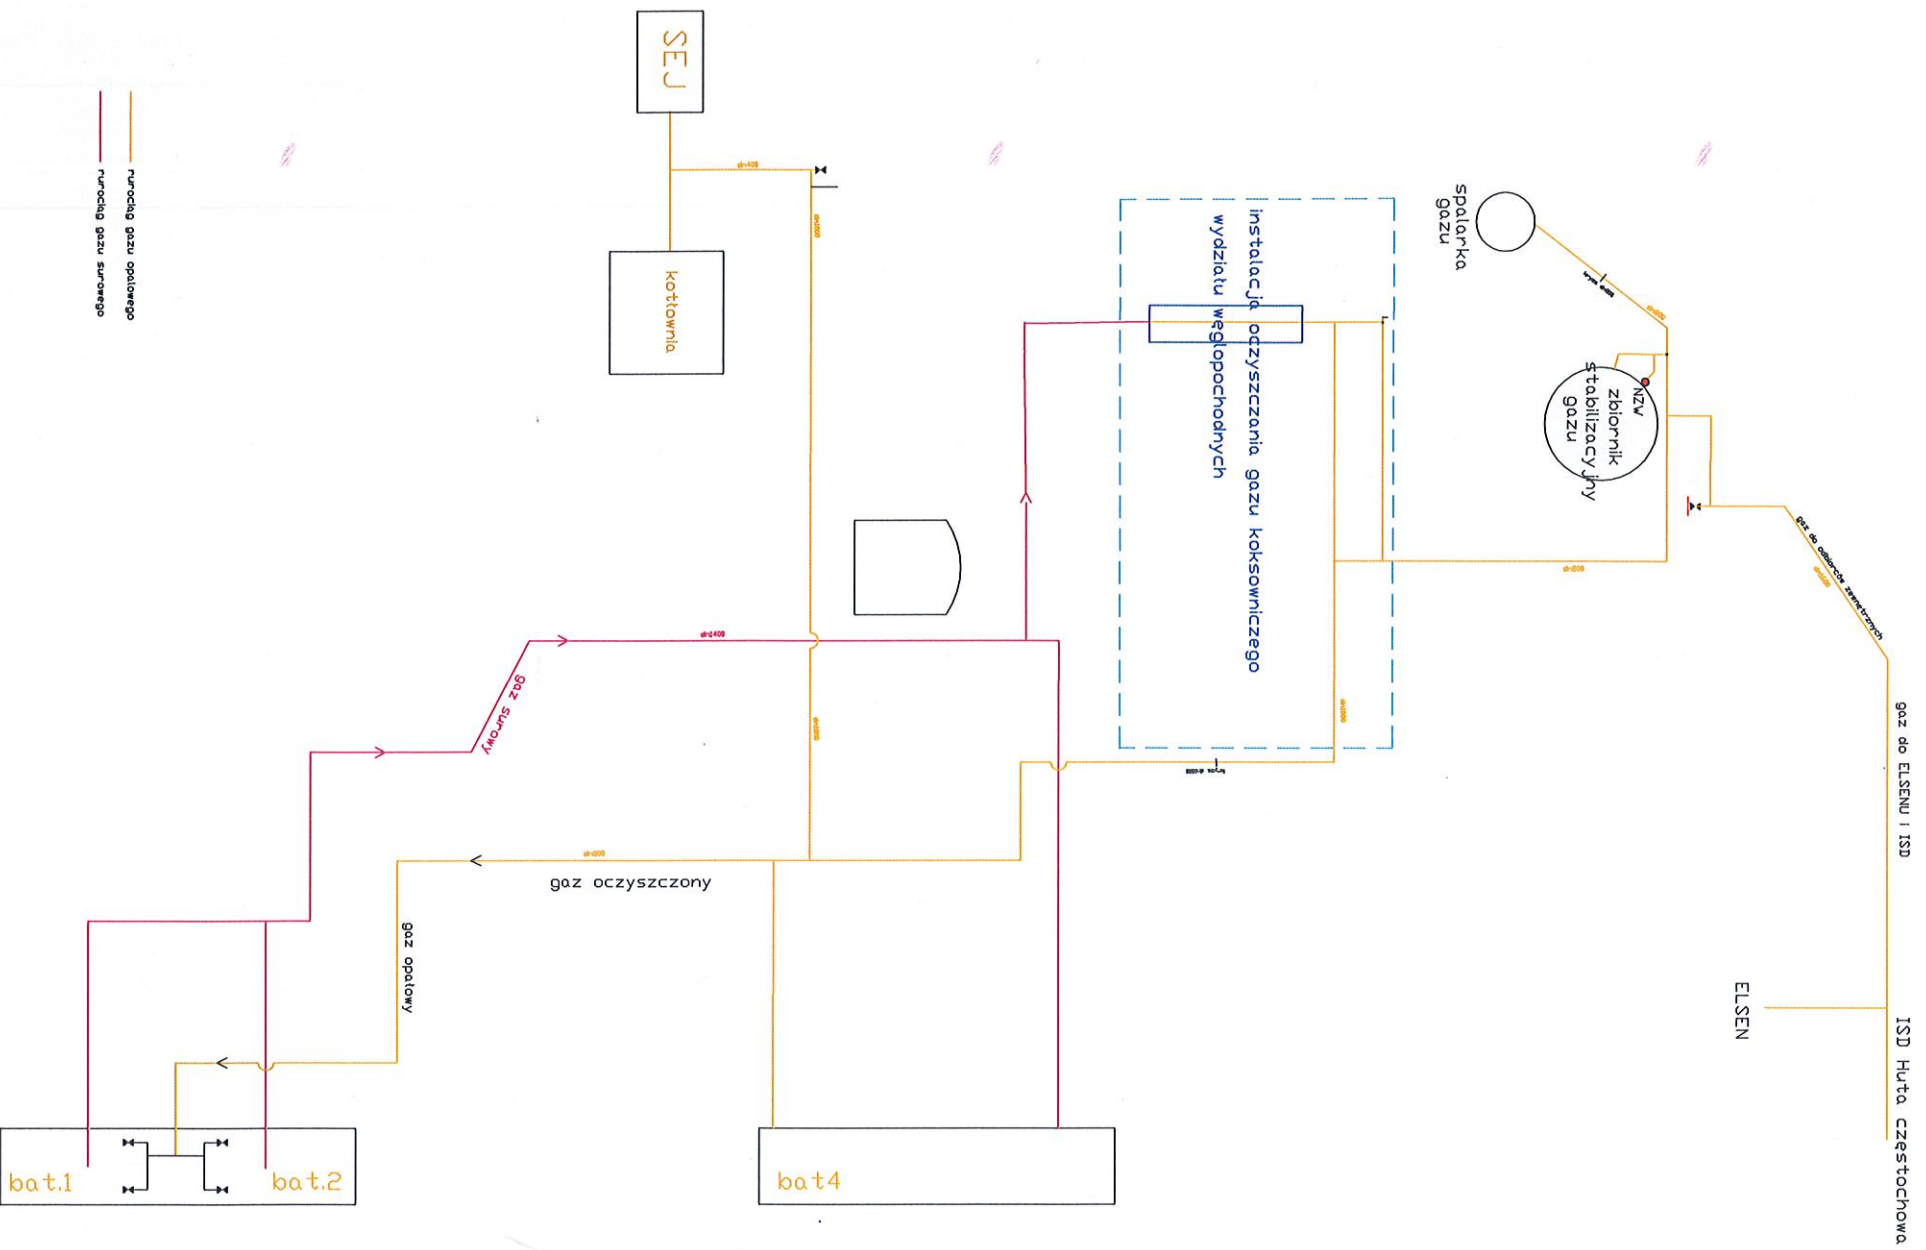

Schemat blokowy instalacji gazu KCN